




# II/308 BOHUSLAVICE - NOVÉ MĚSTO NAD METUJÍ

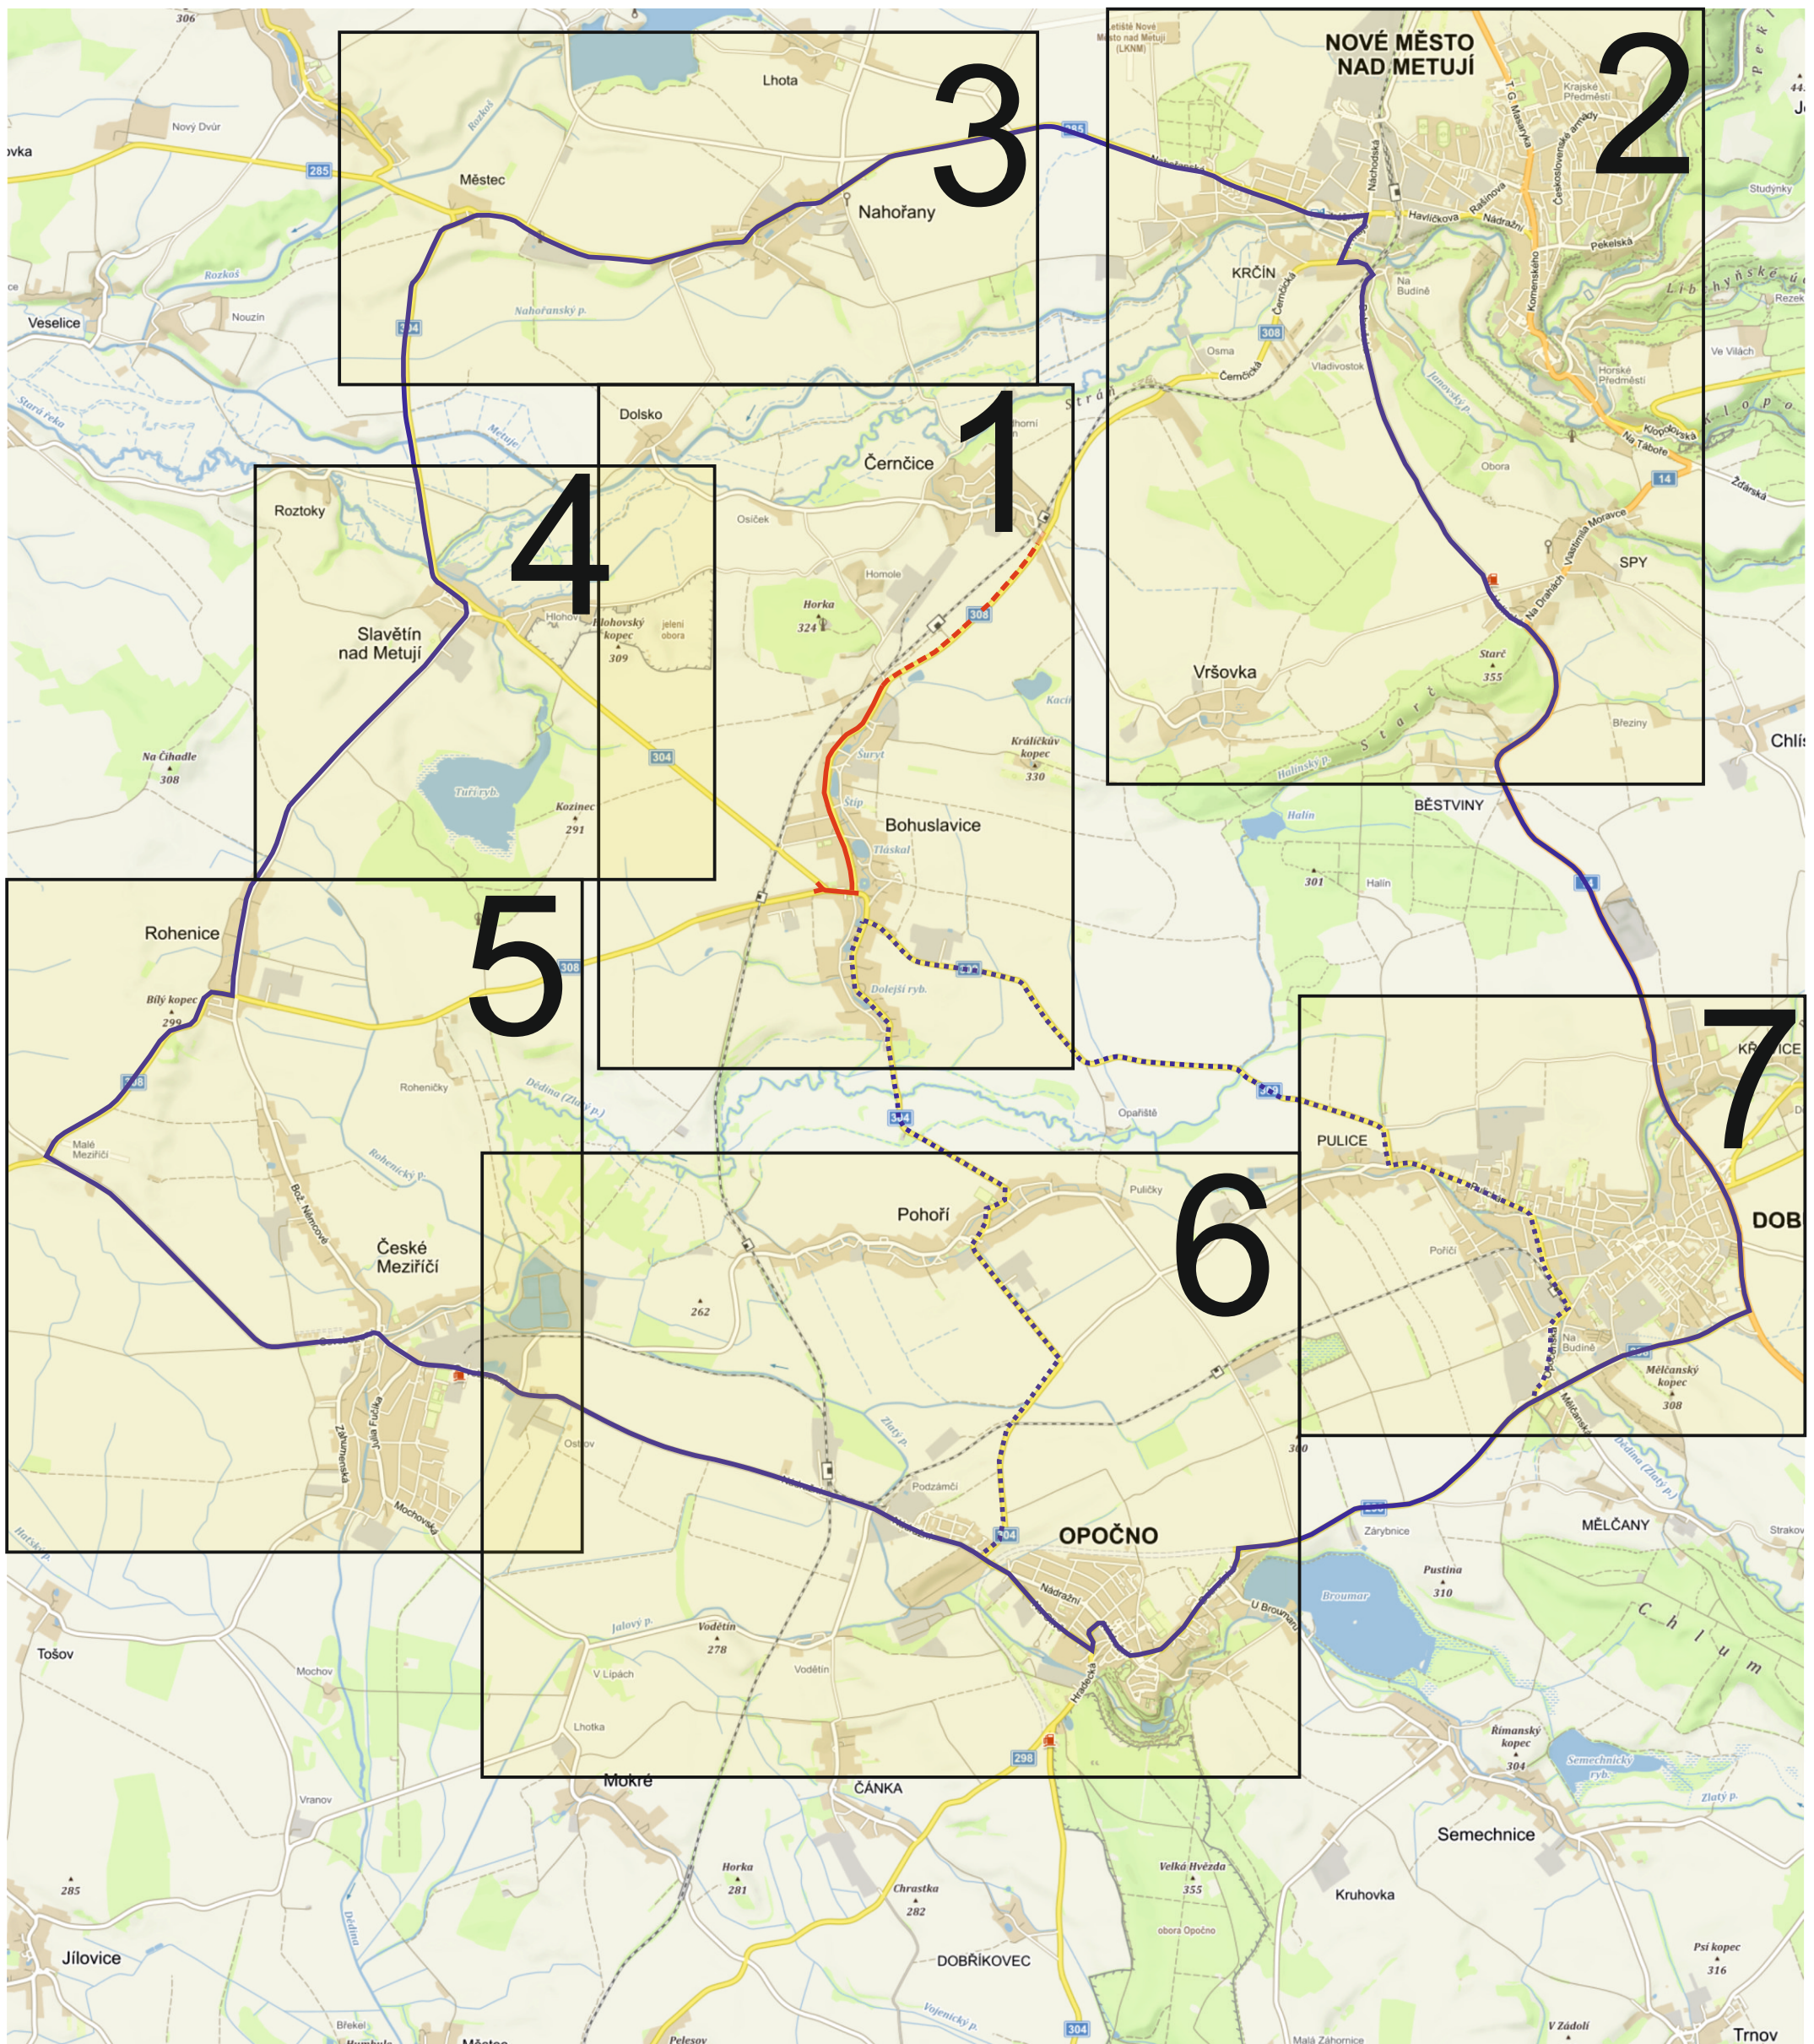


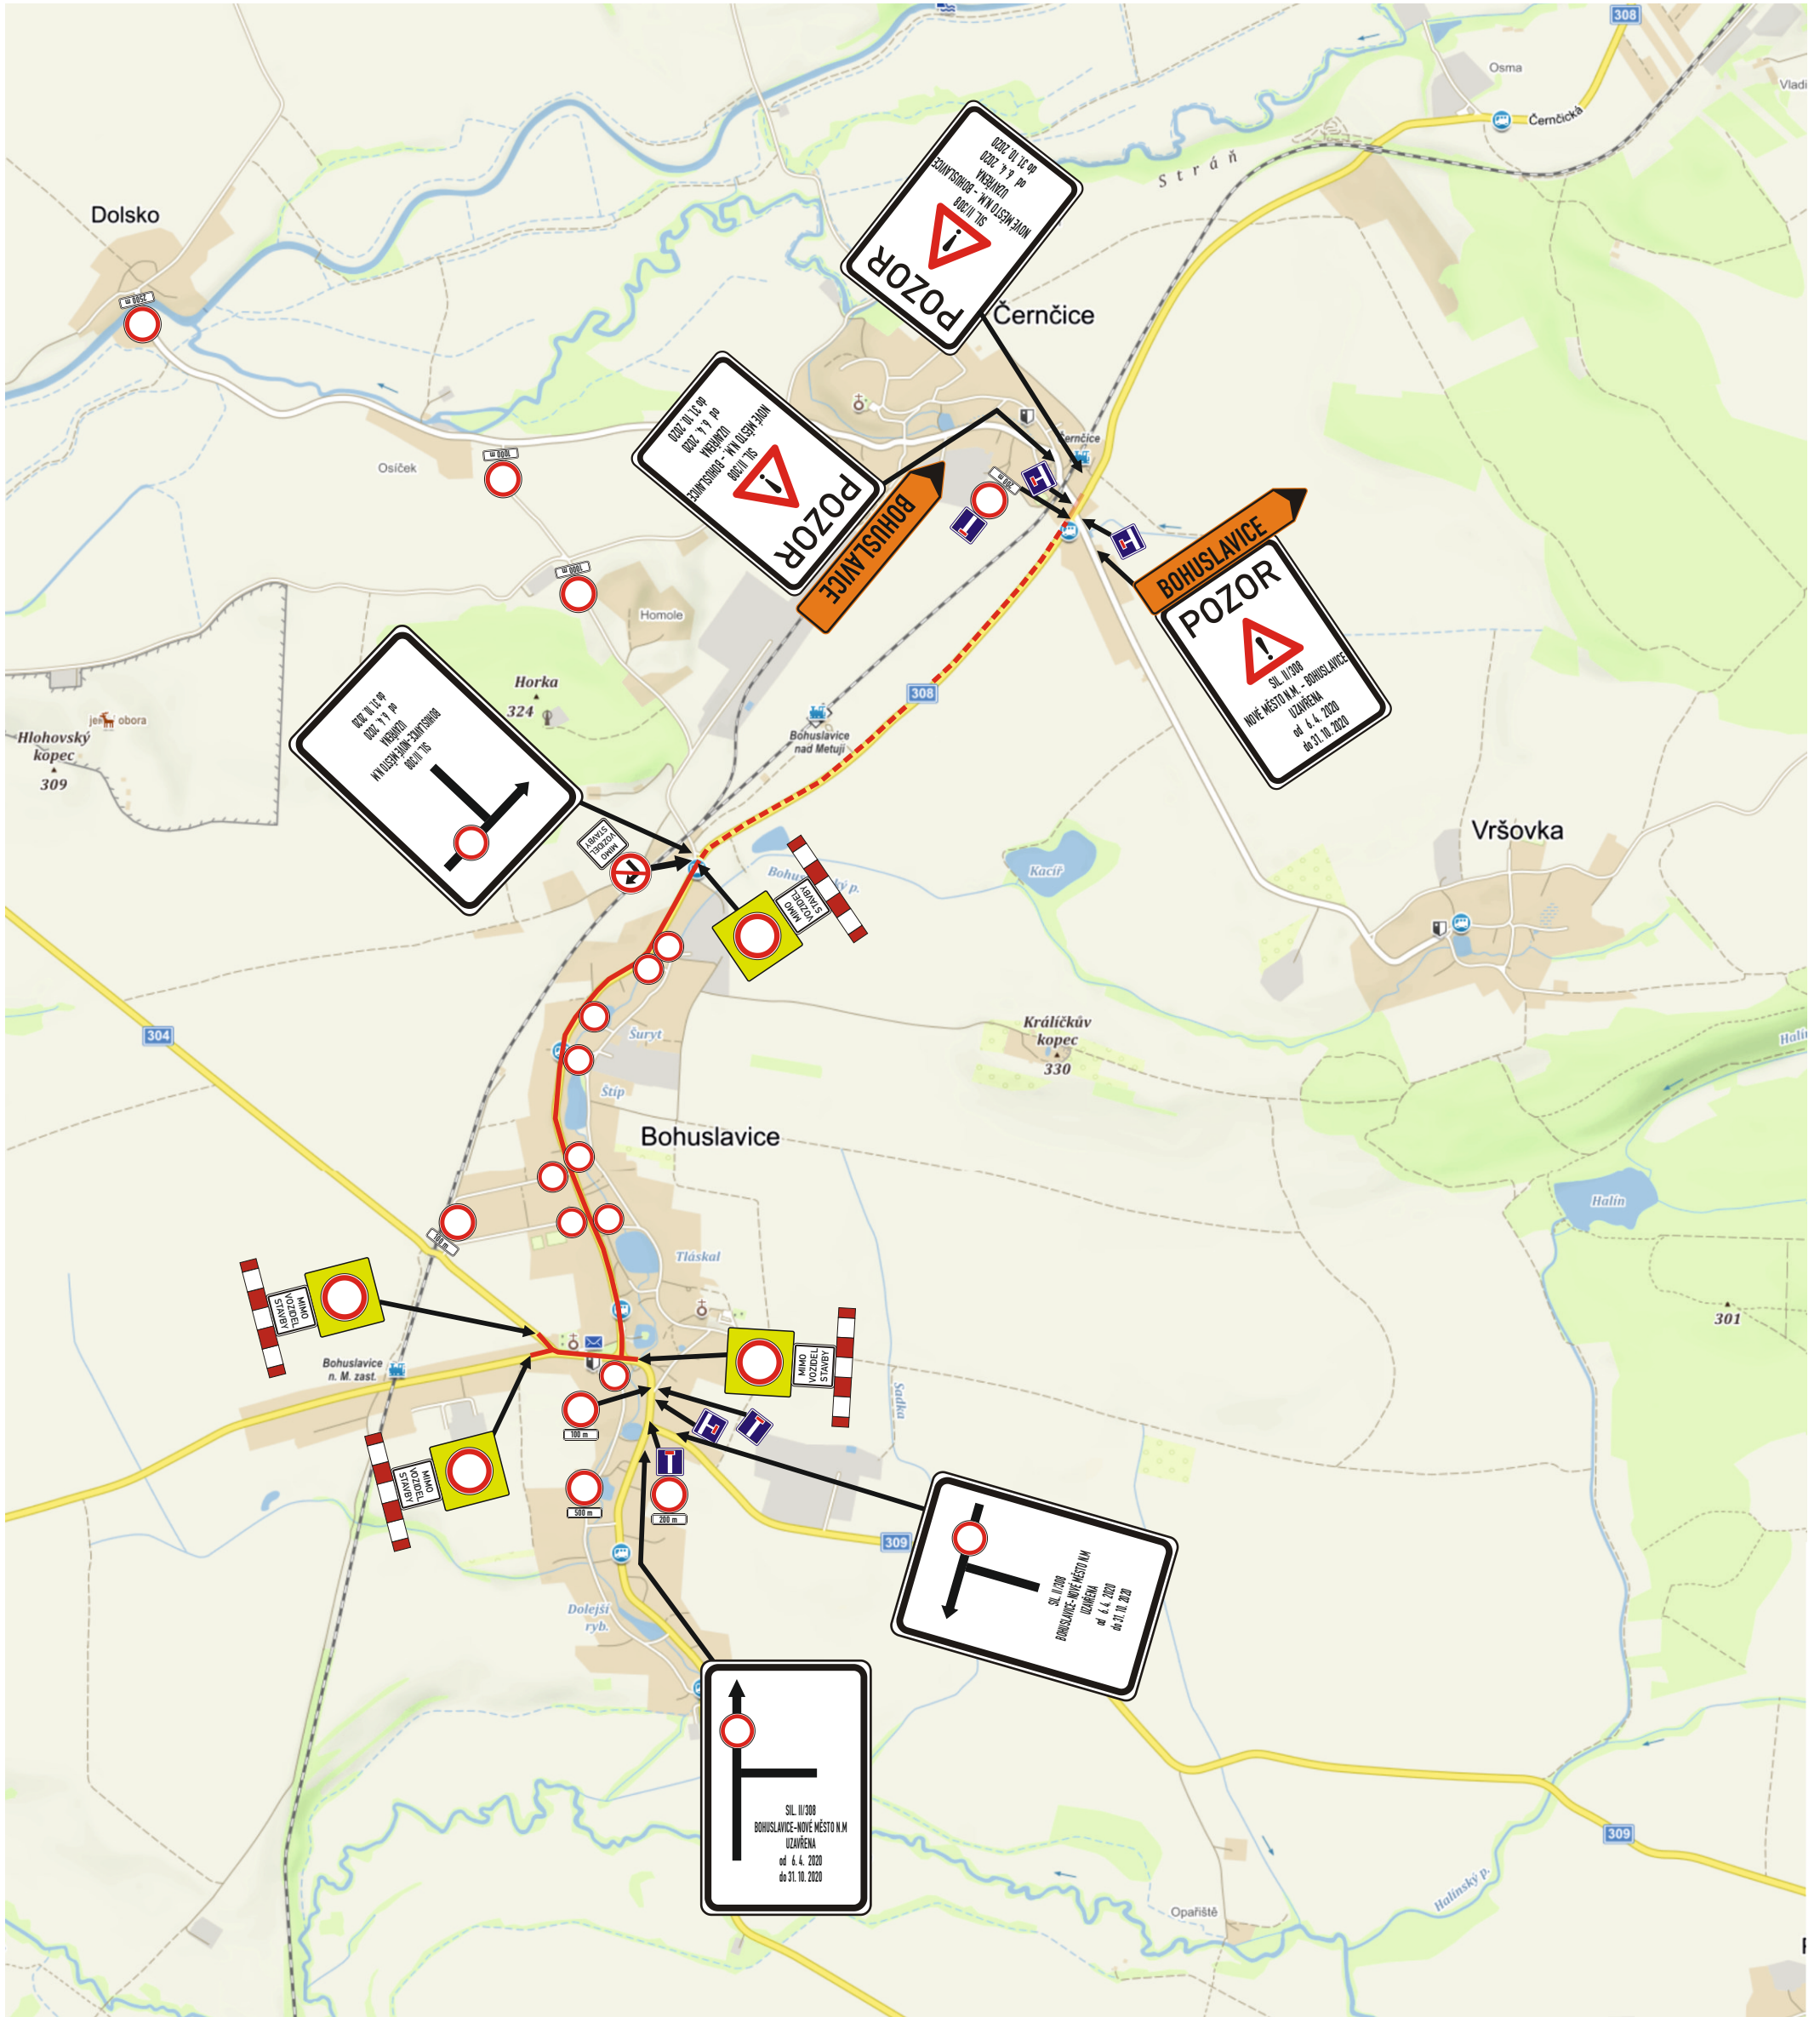






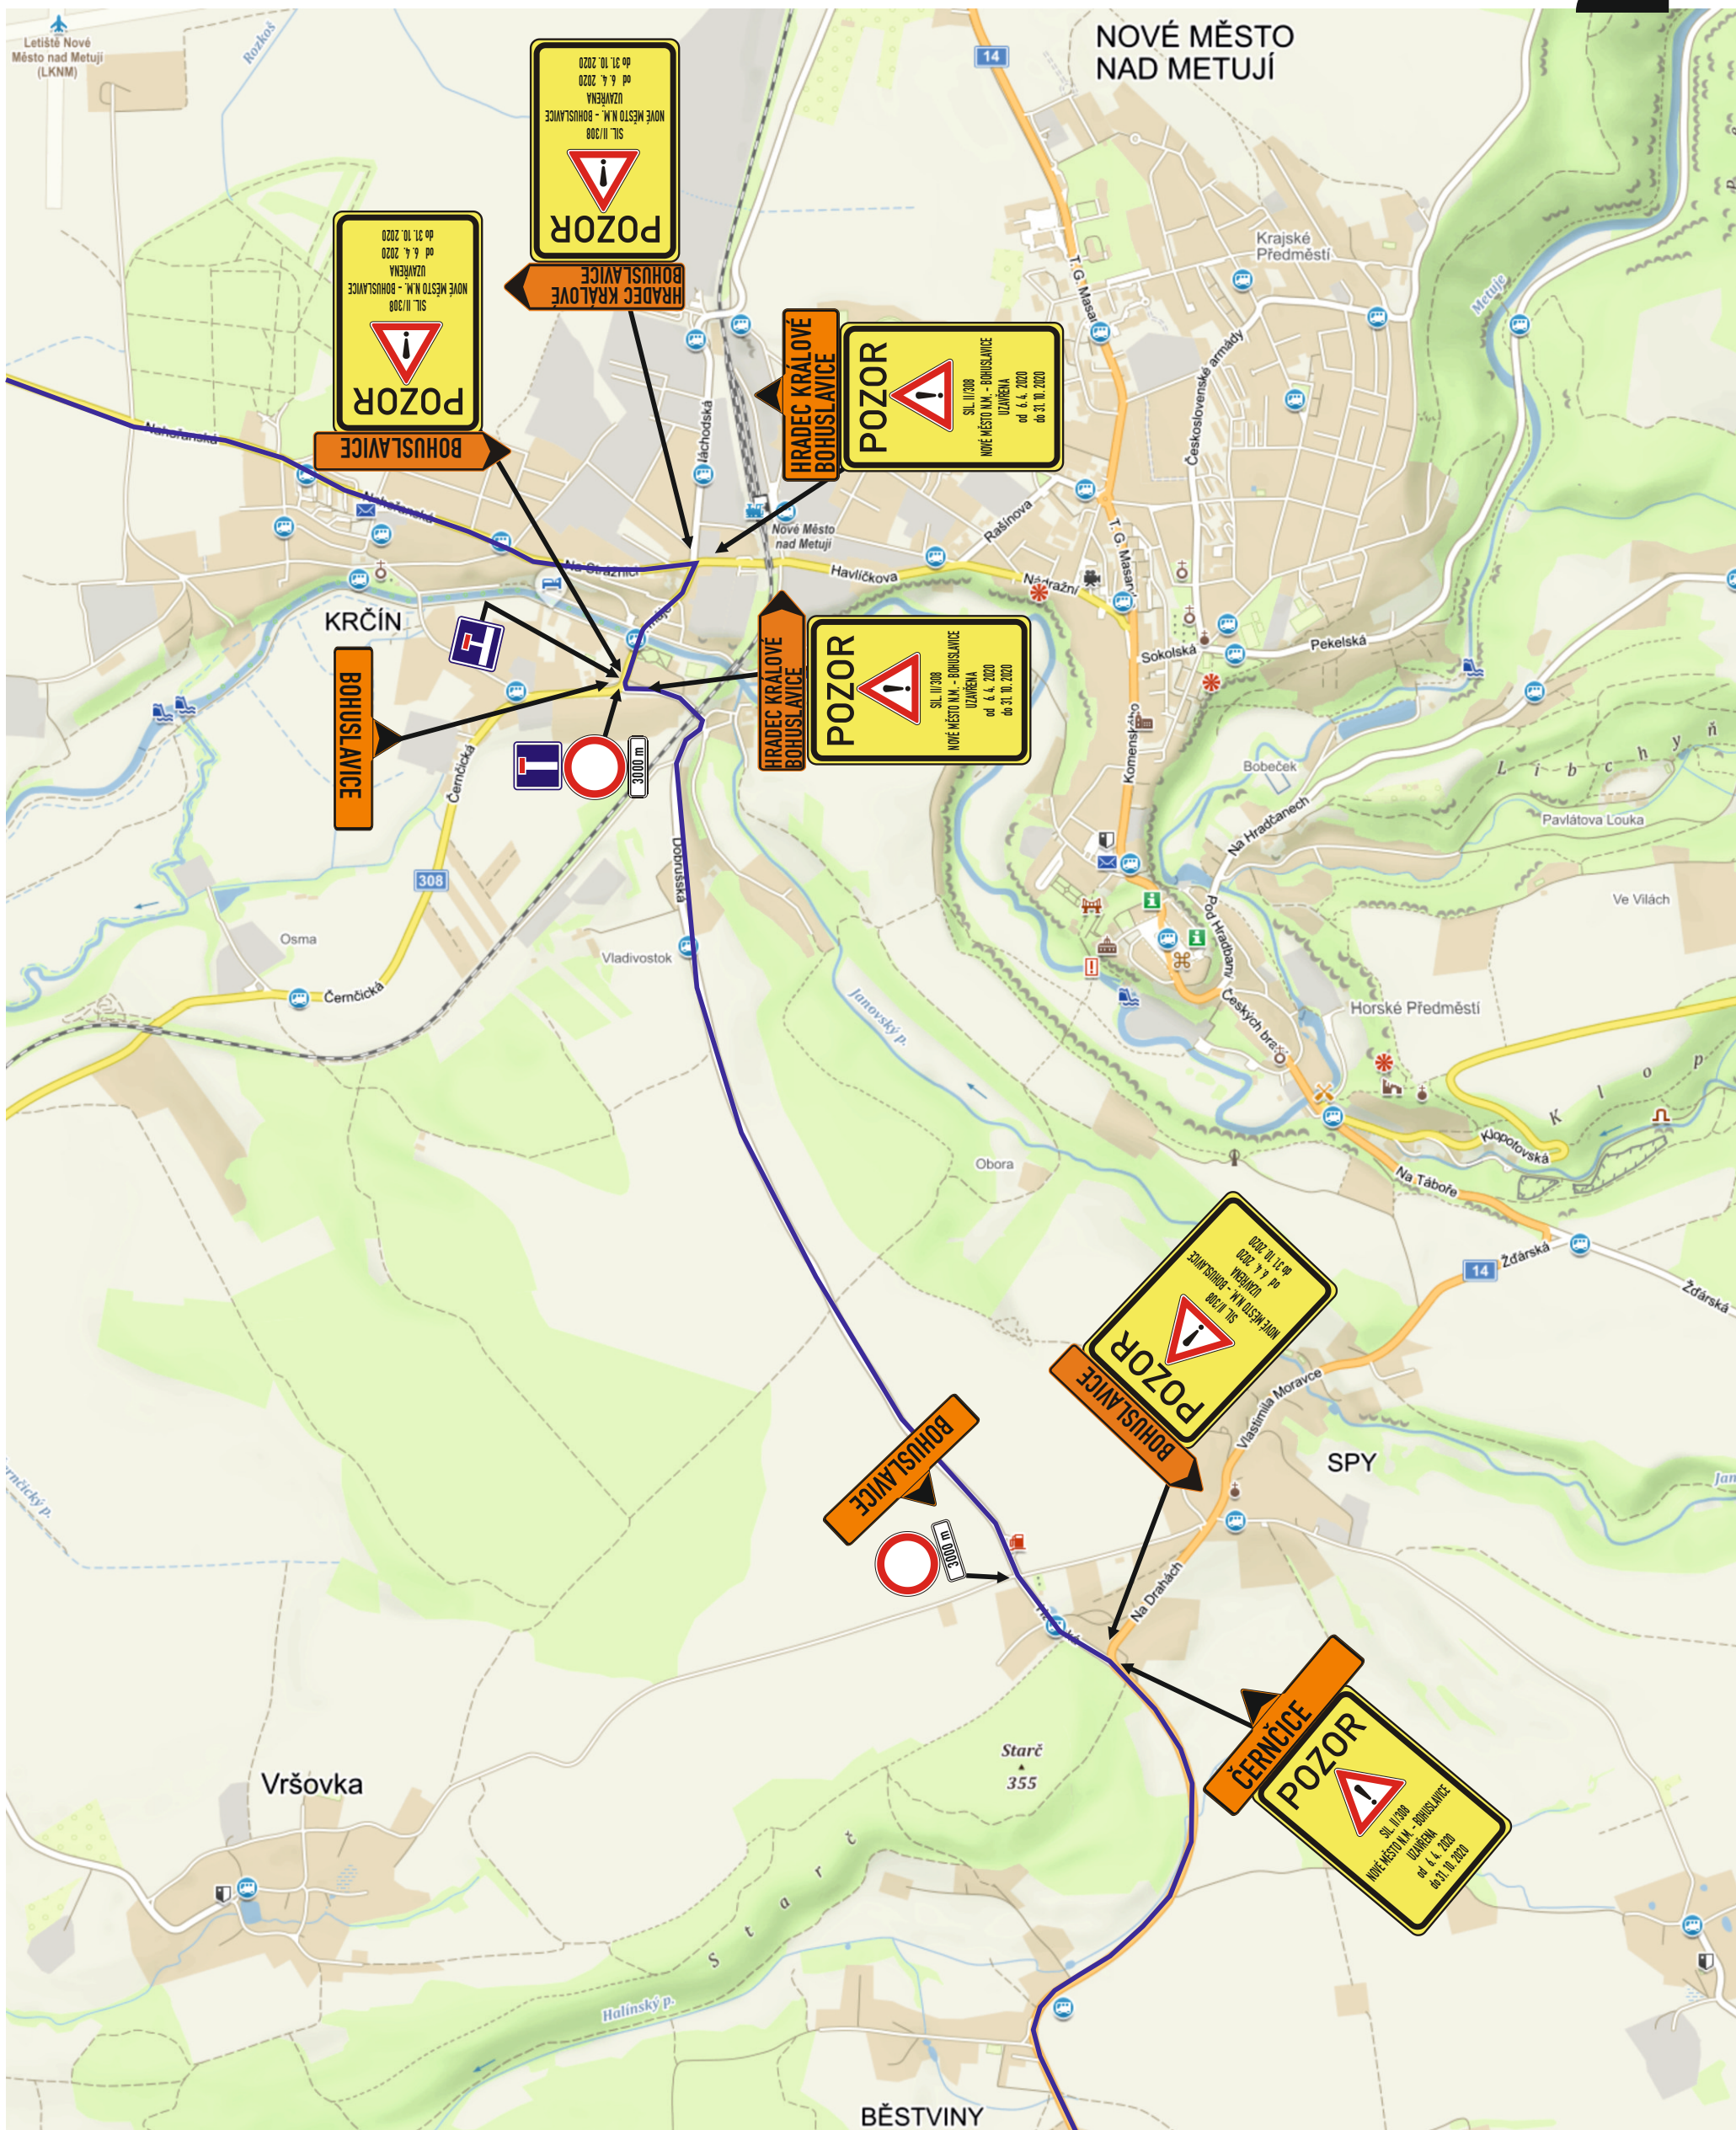




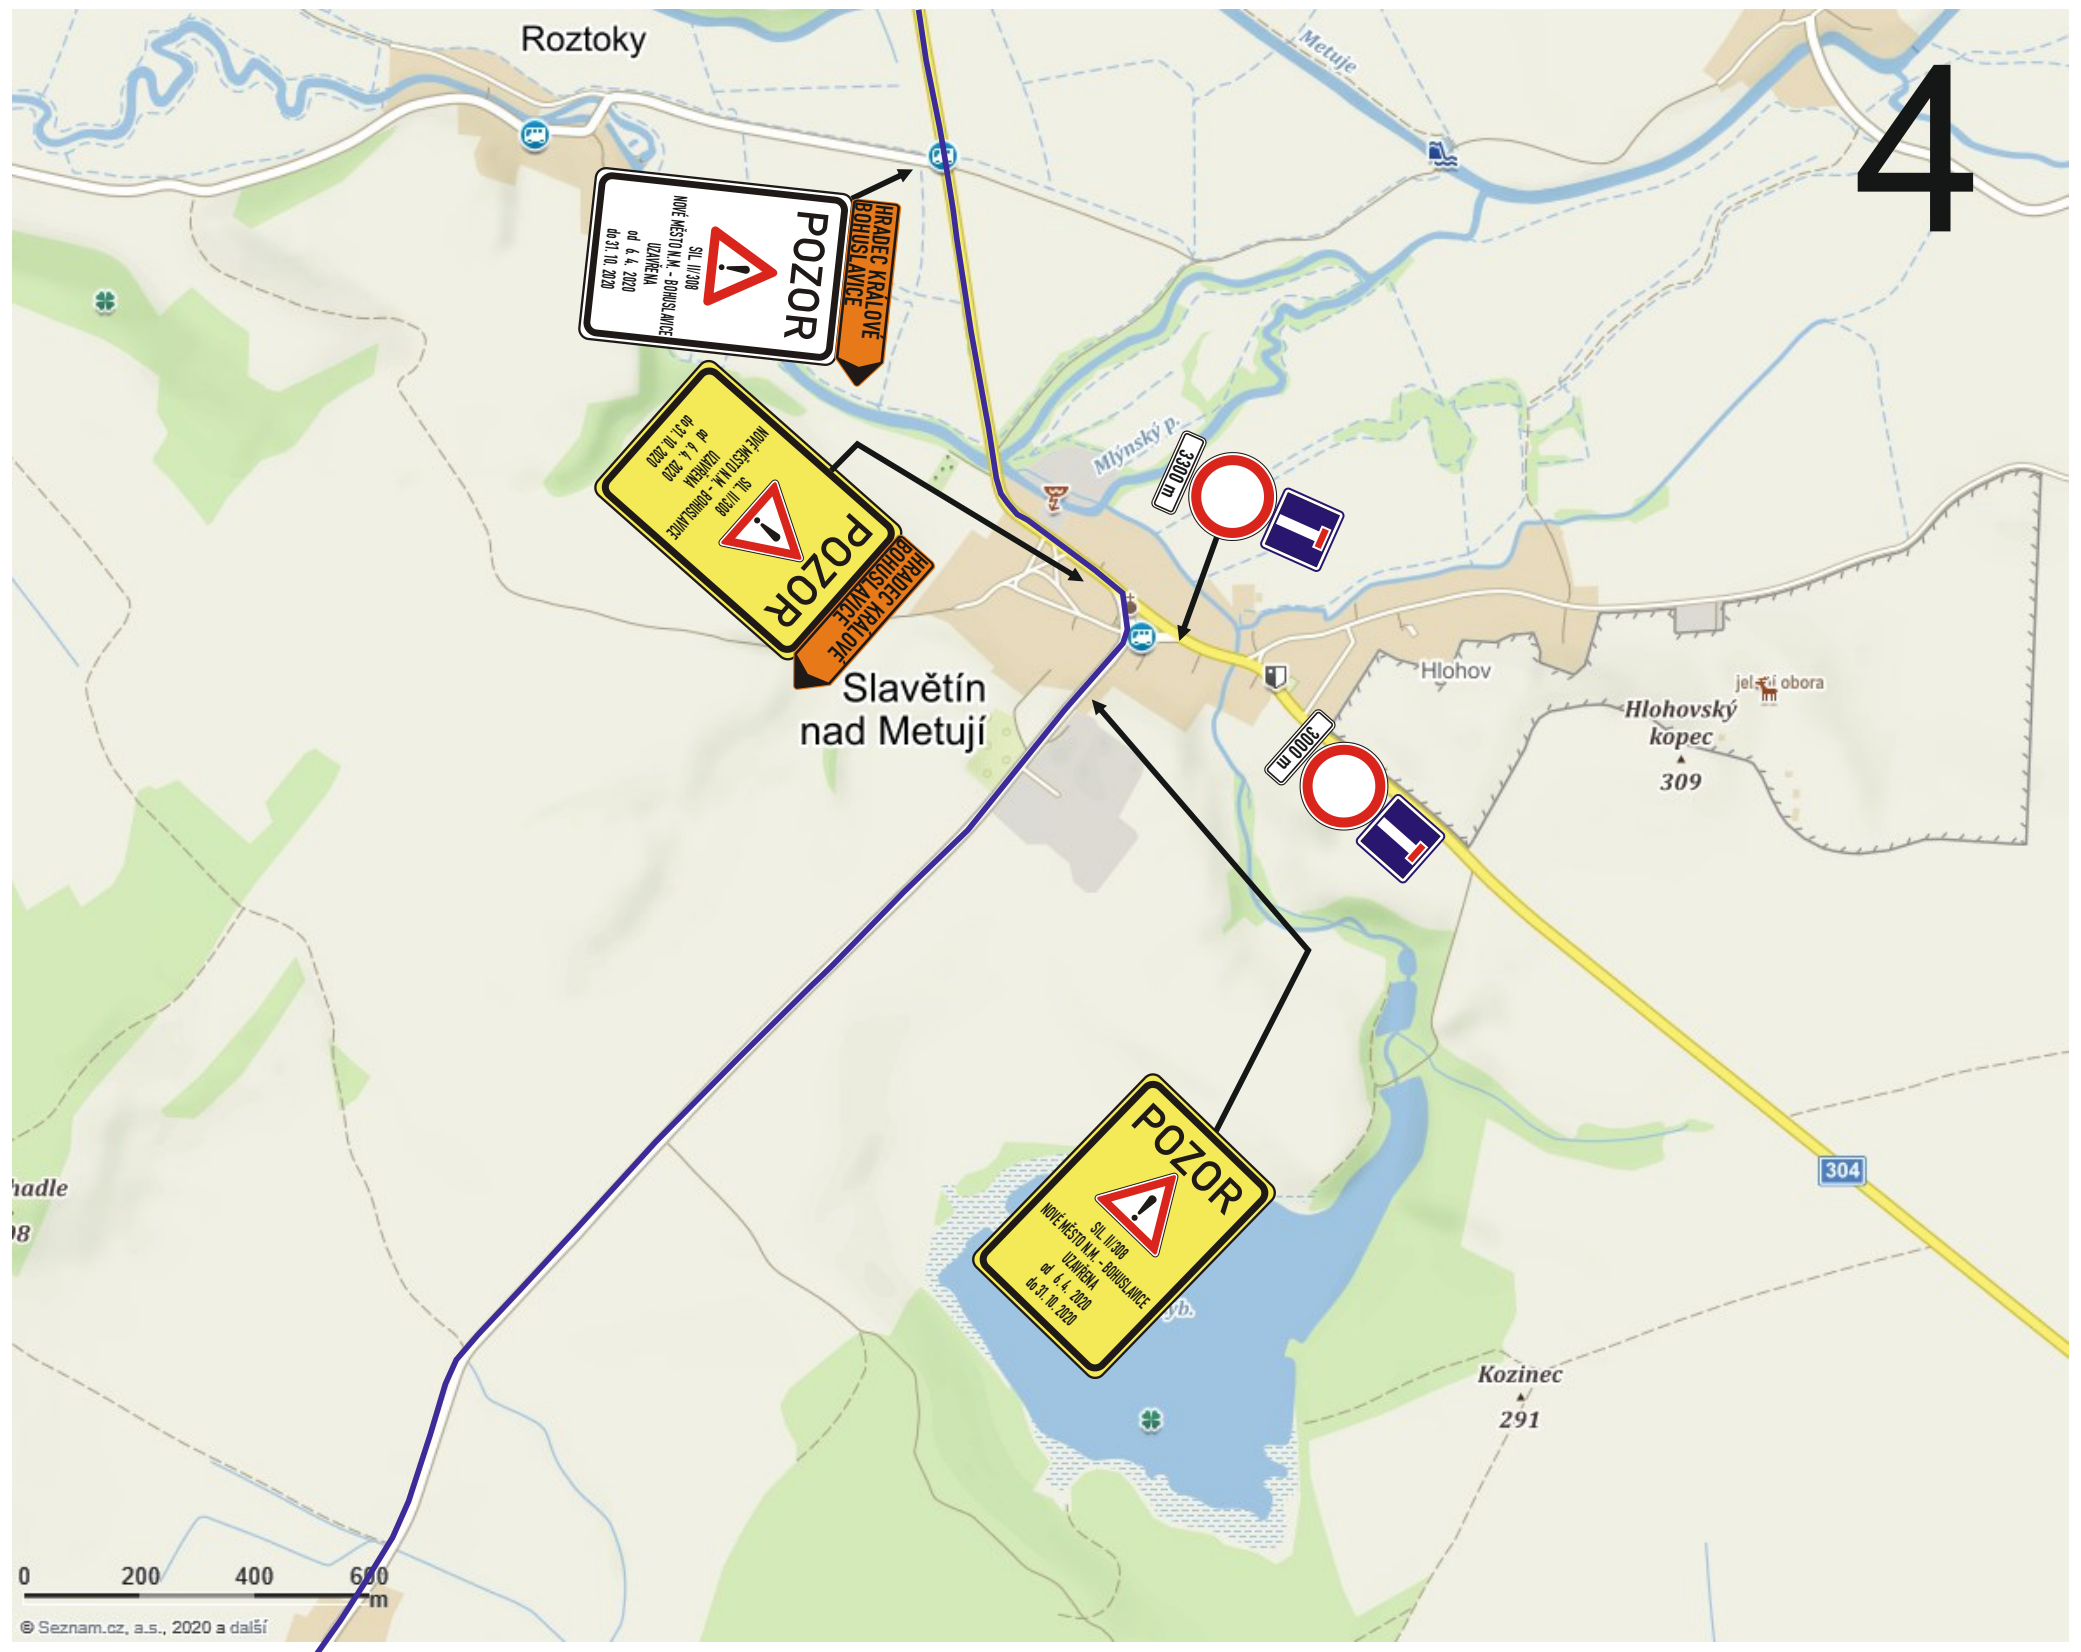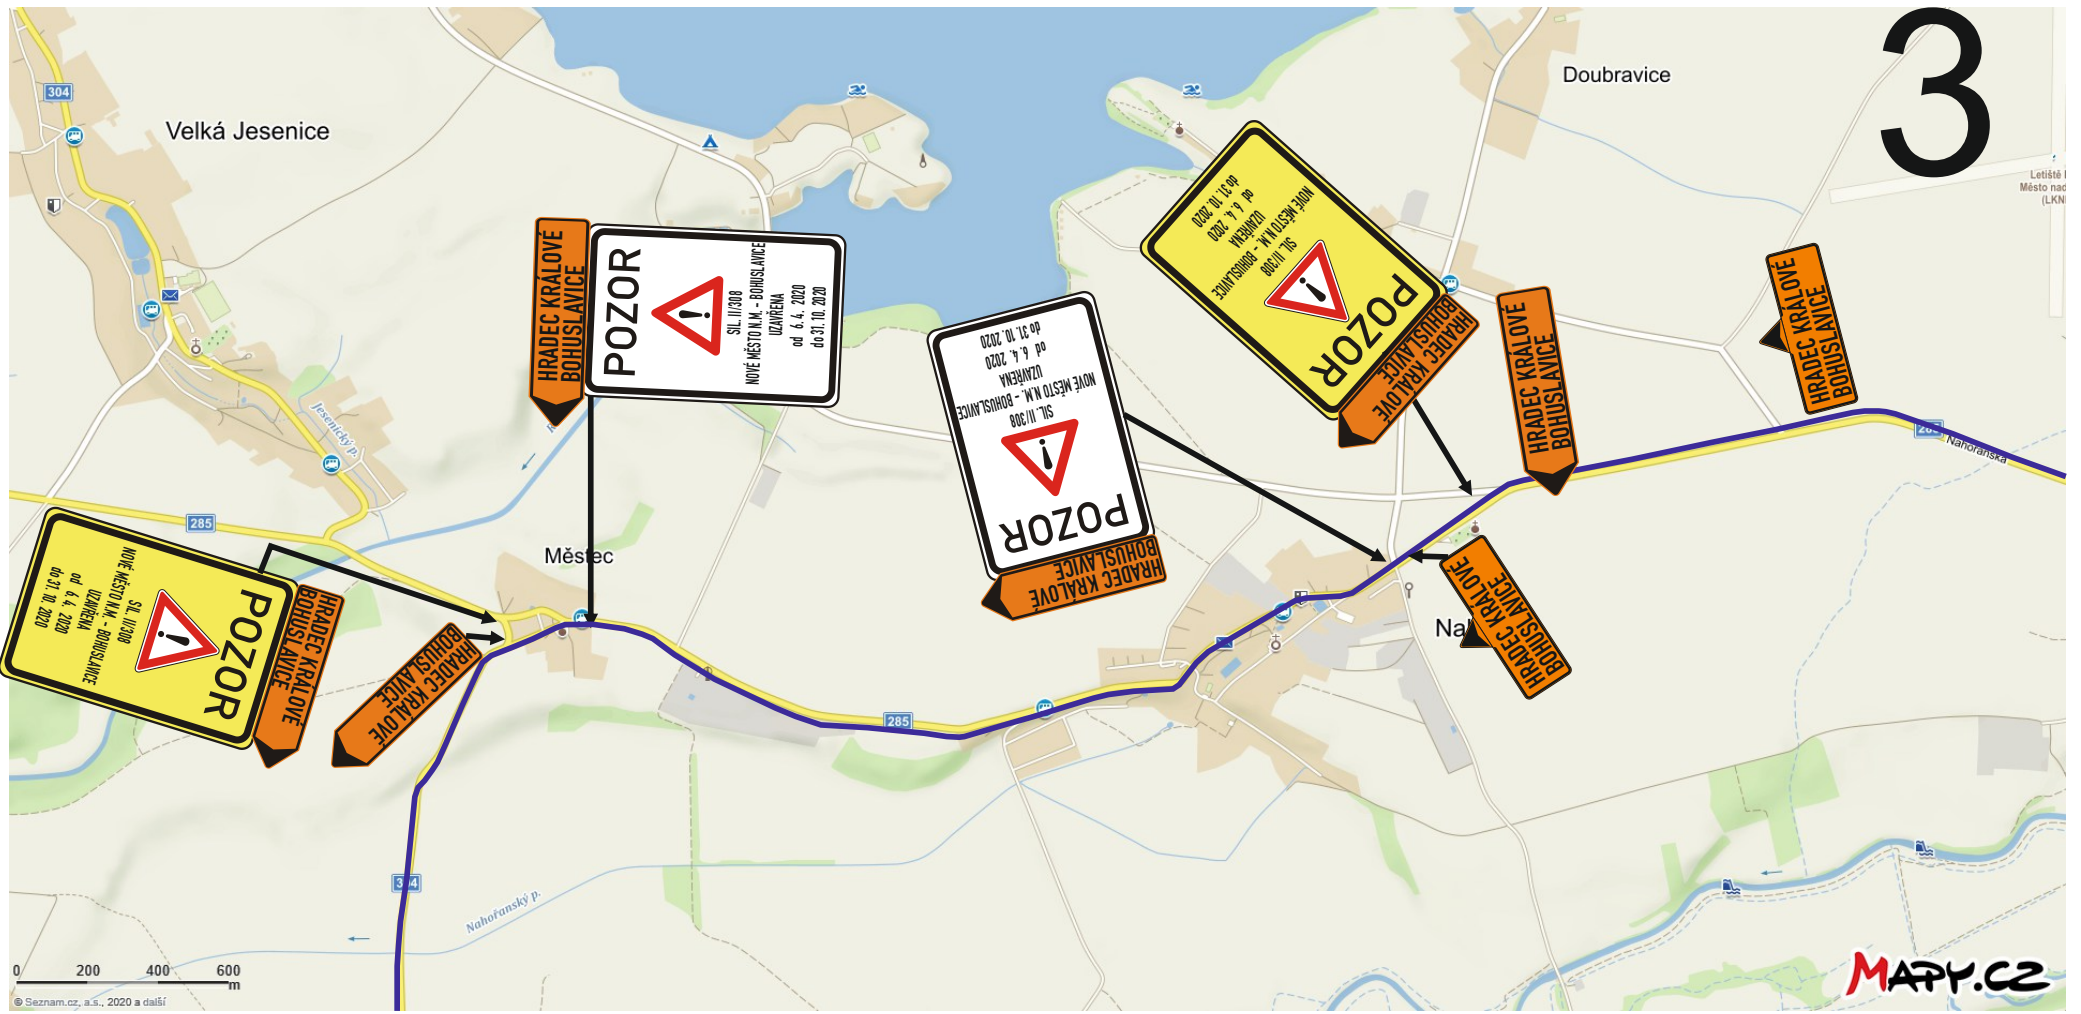



5

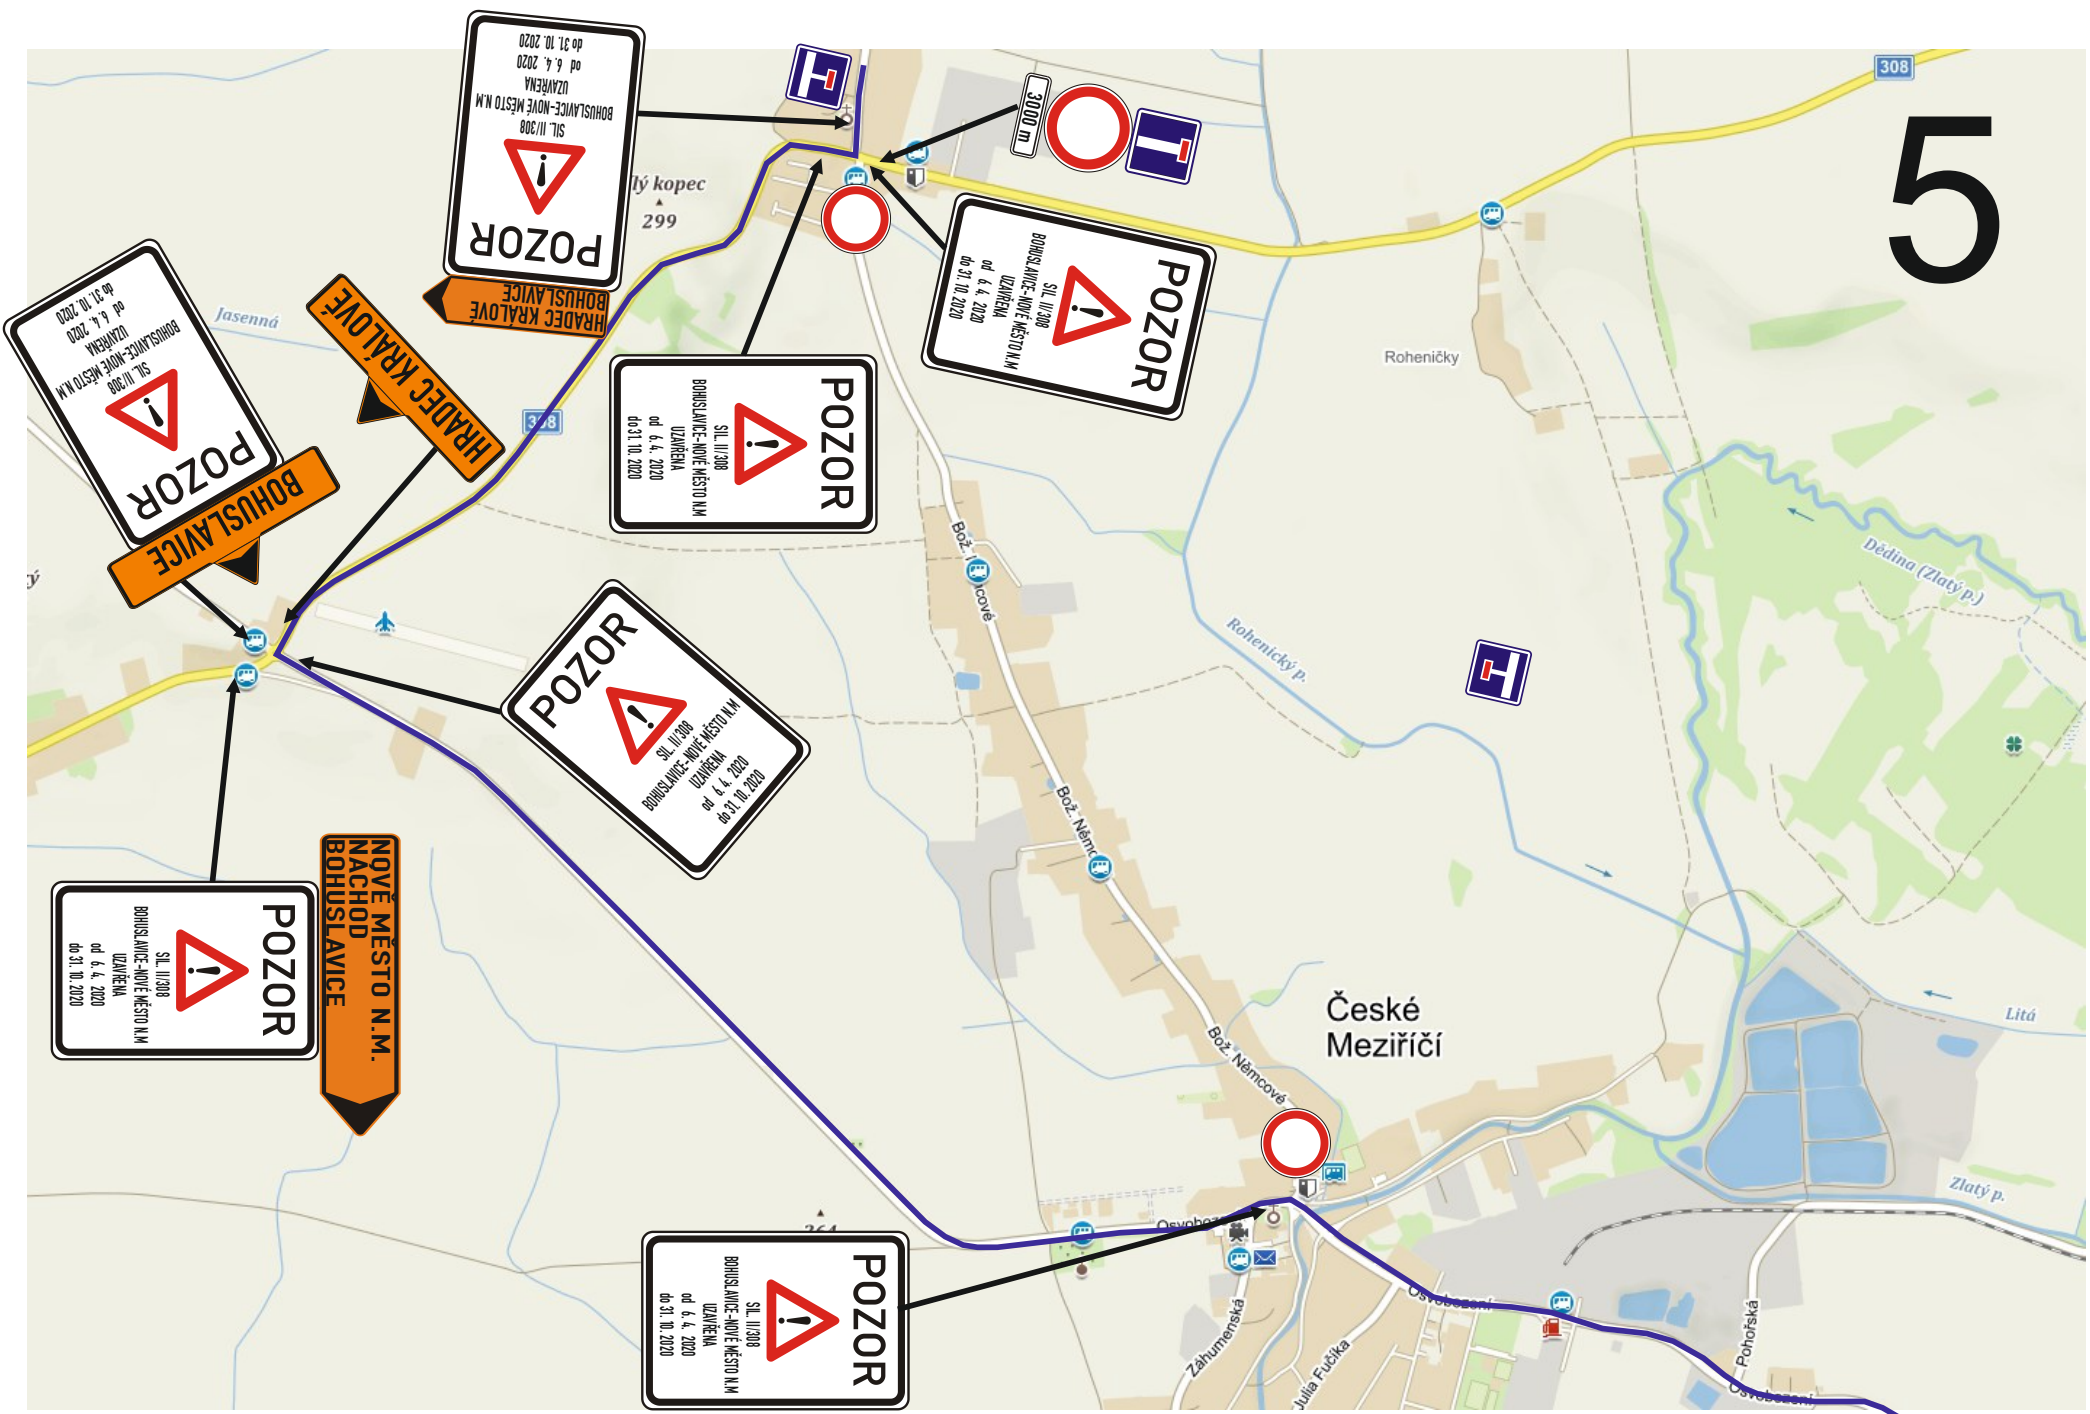

6

